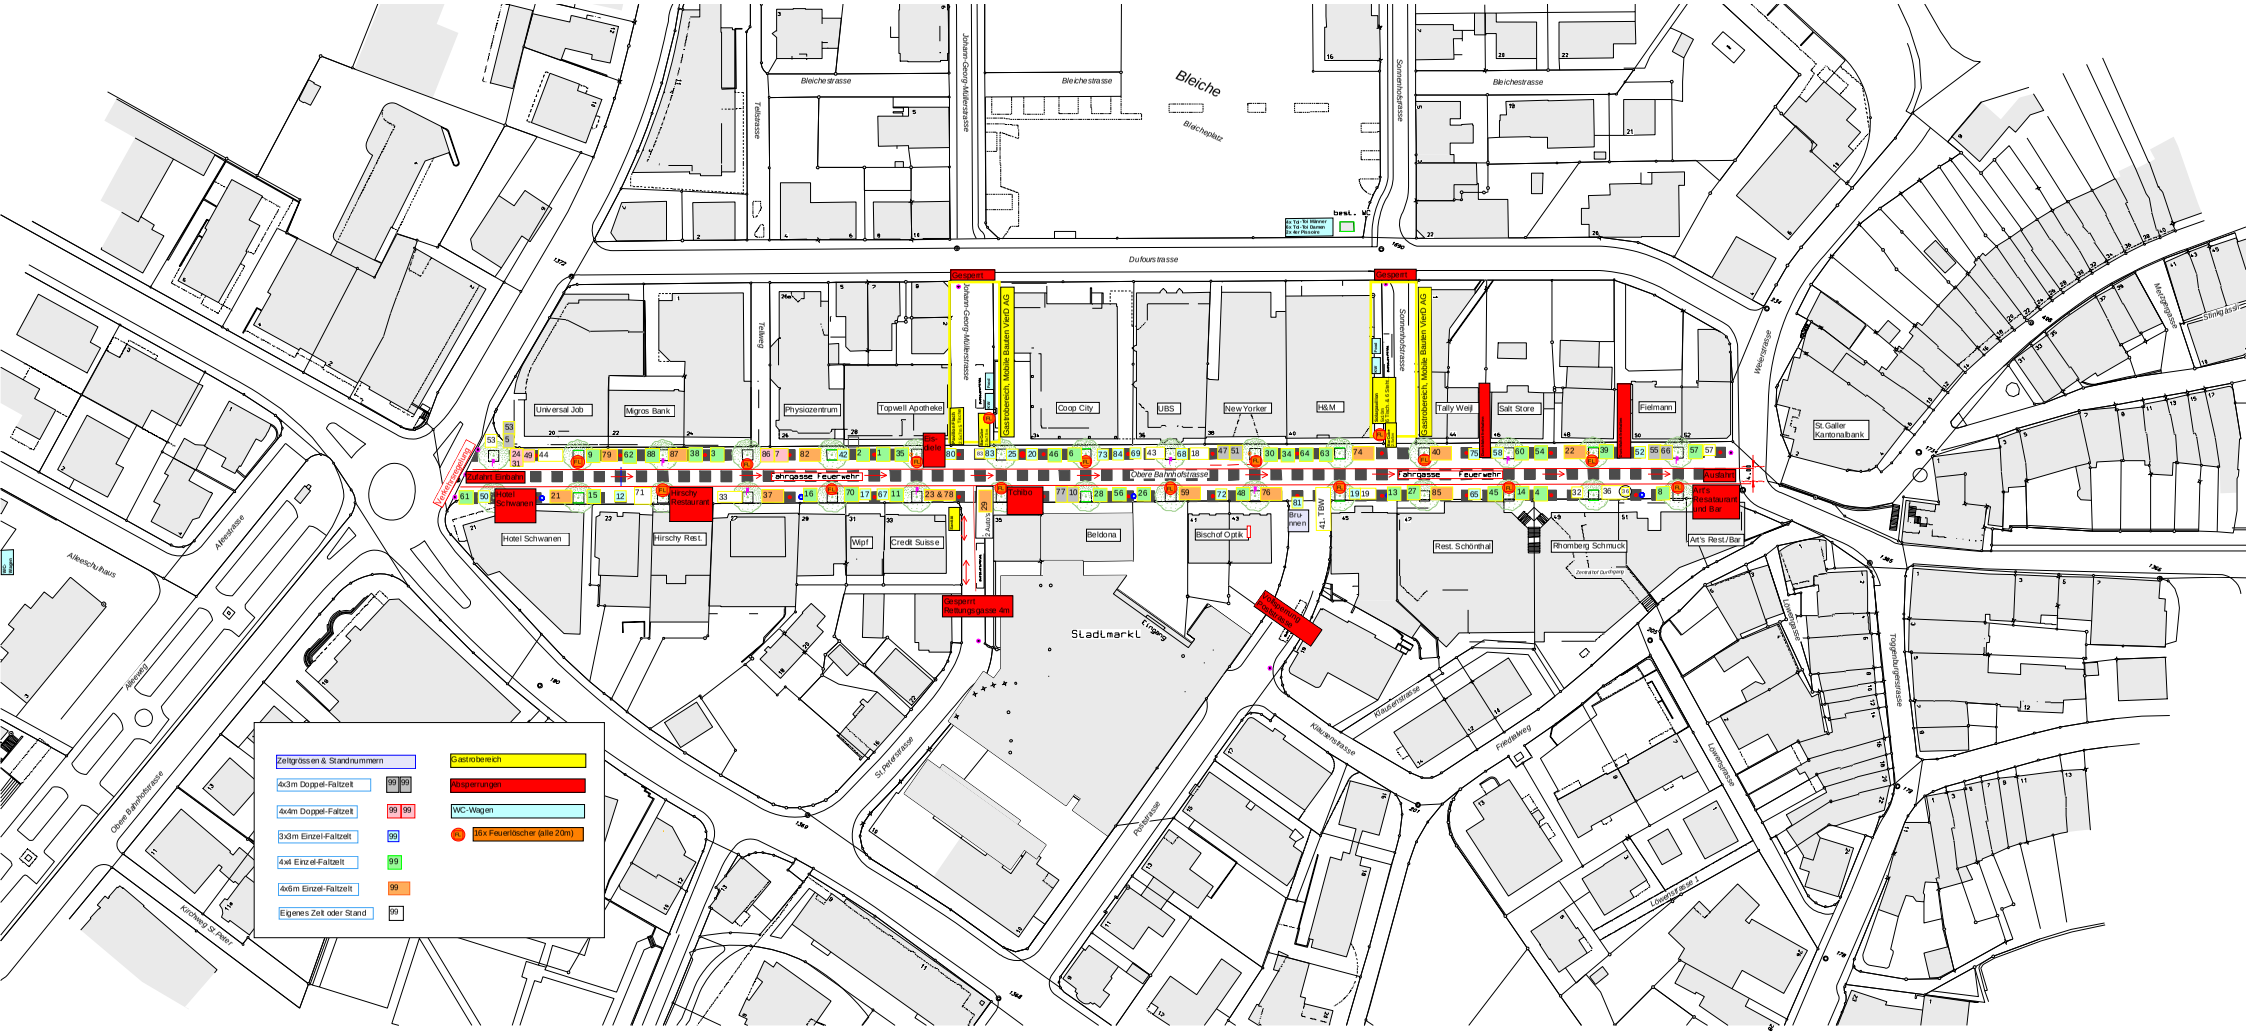

müller holzbau	Konzeptplan und Standeinteilung	Projektnr.	Massstab 1:500
		Gezeichnet Stefan Müller	Format A1
		Architekt	
Bauobjekt: Gewerbestrasse Wil		Erst.-Datum 00.00.0000 (Projektstart)	Rev.-Datum 00.00.0000
Bauherr: Gewerbeverein Wil		Druck-Datum 23.06.2022	
Bauplatz: Strasse, PLZ Ort		Dateipfad:	

Simacherstrasse 6 9500 Wil SG Tel. 071 913 38 11 E-mail: scherrer@smueller-holzbau.ch Homepage: smueller-holzbau.ch